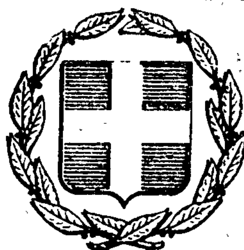


ΕΦΗΜΕΡΙΣ ΤΗΣ ΚΥΒΕΡΝΗΣΕΩΣ
ΤΗΣ ΕΛΛΗΝΙΚΗΣ ΔΗΜΟΚΡΑΤΙΑΣ

ΕΝ ΑΘΗΝΑΙΣ ΤΗ 12 ΟΚΤΩΒΡΙΟΥ 1979 | ΤΕΥΧΟΣ ΤΕΤΑΡΤΟΝ | ΑΡΙΘΜΟΣ ΦΥΛΛΟΥ 562

ΠΕΡΙΕΧΟΜΕΝΑ

ΠΟΛΕΟΔΟΜΙΑ

ΔΙΑΤΑΓΜΑΤΑ

ΑΝΑΚΟΙΝΩΣΕΙΣ

ΠΟΛΕΟΔΟΜΙΑ

ΔΙΑΤΑΓΜΑΤΑ

(1)

Περὶ τροποποιήσεως τοῦ ρυμοτομικοῦ σχεδίου Ζωγράφου διὰ καθορισμοῦ χώρου δι' ἀθλητικὰς ἐγκαταστάσεις.

Ο ΠΡΟΕΔΡΟΣ ΤΗΣ ΕΛΛΗΝΙΚΗΣ ΔΗΜΟΚΡΑΤΙΑΣ

Ἔχοντες ὑπ' ὄψει:

1. Τὰς διατάξεις τοῦ ἀπὸ 17 'Ιουλίου 1923 Ν. Δ/τος «περὶ σχεδίων πόλεων κ.λπ.», ὡς μεταγενεστέρως ἐτροποποιήθησαν καὶ συνεπληρώθησαν καὶ εἰδικώτερον τῶν ἄρθρων 3, 9, 29 καὶ 70 αὐτοῦ.

2. Τὰς διατάξεις τοῦ Ν.Δ. 8/1973 «περὶ Γ.Ο.Κ.», ὡς ἐτροποποιήθη διὰ τοῦ Ν.Δ. 205/1974 (ΦΕΚ 363/Α) καὶ εἰδικώτερον τῶν ἄρθρων 34 (παρ. 1) καὶ 35 (παρ. 1).

3. Τὴν ὑπ' ἀριθ. ΕΔ2α/04/20/Φ.Θ.2.1.1./1979 κοινὴν ἀπόφασιν τοῦ Πρωθυπουργοῦ καὶ τοῦ 'Υπουργοῦ Δημοσίων Ἔργων «περὶ ἀντικαταστάσεως τῆς ὑπ' ἀριθ. ΕΔ2α/04/59/Φ.Θ.2.1.1./1978 ἀποφάσεως «περὶ μεταβιβάσεως ἁρμοδιοτήτων τοῦ 'Υπουργοῦ Δημοσίων Ἔργων εἰς τὸν 'Υφυπουργὸν τοῦ αὐτοῦ 'Υπουργείου» (ΦΕΚ 106Β).

4. Τὰς ὑπ' ἀριθ. 105/78 καὶ 142/78 πράξεις τοῦ Δημοτικοῦ Συμβουλίου Ζωγράφου.

5. Τὴν ὑπ' ἀριθ. 330/79 γνωμοδότησιν τοῦ Συμβουλίου Δημοσίων Ἔργων (Τμῆμα Οἰκισμοῦ).

6. Τὴν ὑπ' ἀριθ. 804/79 γνωμοδότησιν τοῦ Συμβουλίου τῆς 'Επικρατείας, προτάσει τοῦ 'Υφυπουργοῦ Δημοσίων Ἔργων, ἀπεφασίσαμεν:

Ἄρθρον 1.

'Εγκρίνεται ἡ τροποποίησις τοῦ ρυμοτομικοῦ σχεδίου Ζωγράφου ('Αττικῆς) παρὰ τὴν ὁδὸν Ταξίλης διὰ τοῦ χαρακτηρισμοῦ τοῦ ὑπὸ στοιχεῖα Α-Β-Γ-Δ-Ε-Α χώρου δι' ἀθλητικὰς ἐγκαταστάσεις, ὡς ἐμφαίνεται εἰς τὸ ὑπὸ τοῦ Γενικοῦ Διευθύντοῦ Οἰκισμοῦ τεθεωρημένον διὰ τῆς ὑπ' ἀριθ. Γ.24740/79 πράξεως αὐτοῦ σχετικὸν πρωτότυπον διάγραμμα ὑπὸ κλίμακα 1 : 500 τοῦ ὁποίου συνοπτικὸν ἀντίτυπον δημοσιεύεται μετὰ τοῦ παρόντος.

Ἄρθρον 2.

1. 'Εντὸς τοῦ κατὰ τὰ ἀνωτέρω καθορισθέντος χώρου ἐγκρίνεται ἡ θέσις καὶ ἡ διάταξις τῶν ἀθλητικῶν ἐγκαταστάσεων κλειστοῦ Γυμναστηρίου, ἀποδυτηρίων καὶ 'Υποσταθμοῦ Δ.Ε.Η. ὡς εἰς τὸ αὐτὸ ὡς ἄνω διάγραμμα ἐμφαίνεται.

2. Οἱ ὅροι καὶ περιορισμοὶ δομήσεως τοῦ ὡς ἄνω καθοριζομένου χώρου δι' ἀνέγερσιν ἀθλητικῶν ἐγκαταστάσεων ὁρίζονται ὡς ἀκολούθως.

α) Οἰκοδομικὸν σύστημα πανταχόθεν ἐλεύθερον.

β) Μέγιστον ποσοστὸν καλύψεως εἴκοσι πέντε ἐπὶ τοῖς ἑκατὸν (25 %) τῆς ἐπιφανείας τοῦ χώρου.

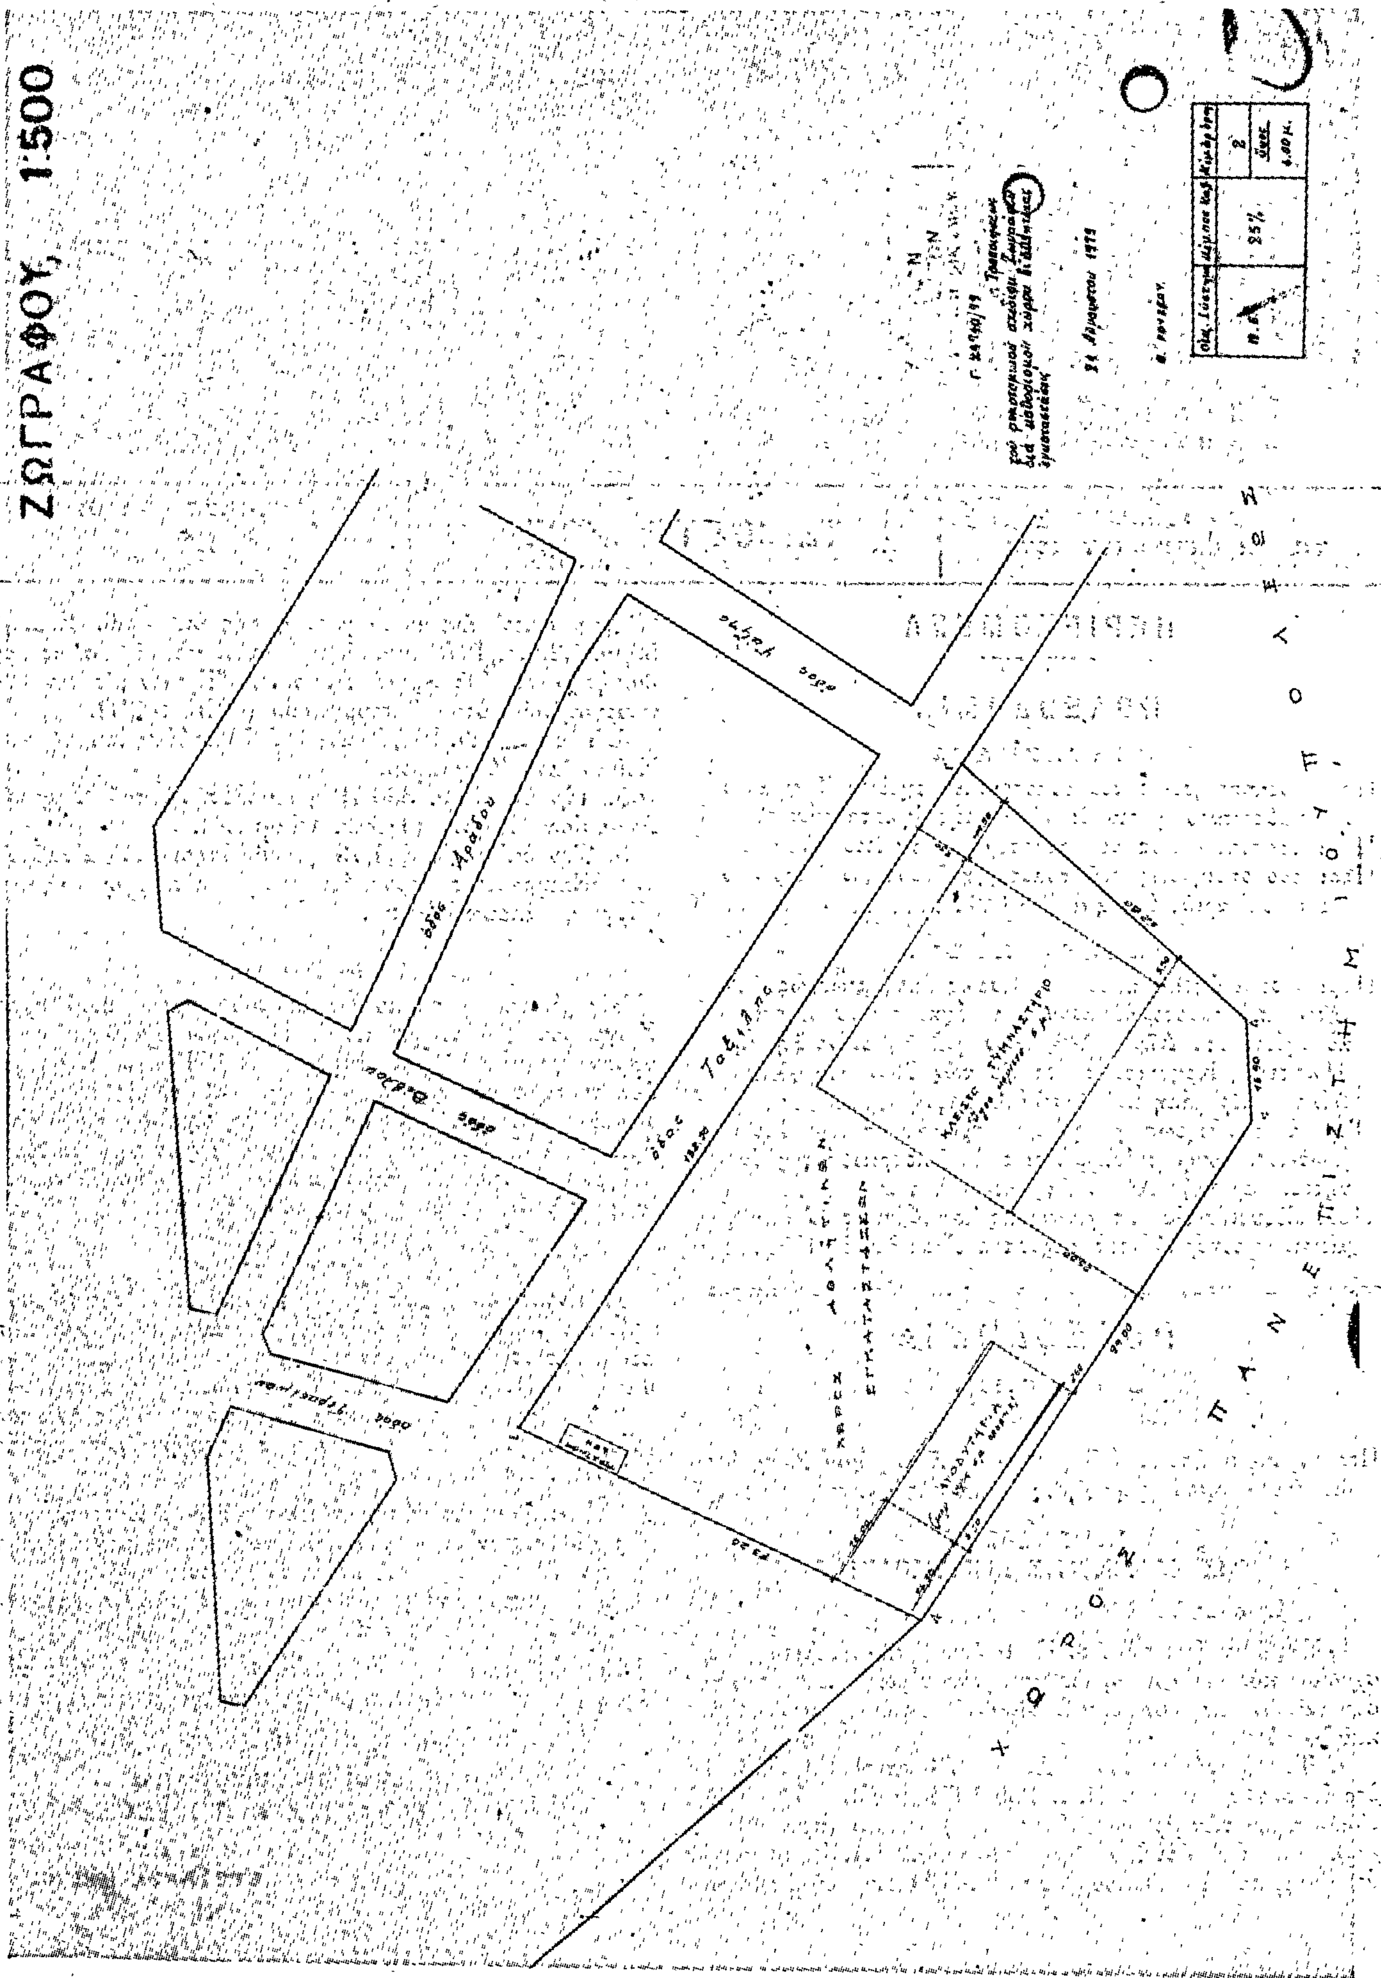
γ) Μέγιστος ἀριθμὸς ὀρόφων δύο (2) καὶ ἀνώτατον ὕψος κτιρίων ἕξ (6,00) μέτρα.

Εἰς τὸν 'Υφυπουργὸν Δημοσίων Ἔργων, ἀνατίθεμεν τὴν δημοσίευσιν καὶ ἐκτέλεσιν τοῦ παρόντος Διατάγματος.

'Εν 'Αθήναις τῇ 29 Αὐγούστου 1979

Ο ΠΡΟΕΔΡΟΣ ΤΗΣ ΔΗΜΟΚΡΑΤΙΑΣ
ΚΩΝΣΤΑΝΤΙΝΟΣ Δ. ΤΣΑΤΣΟΣ

Ο ΥΦΥΠΟΥΡΓΟΣ ΔΗΜΟΣΙΩΝ ΕΡΓΩΝ
ΣΤΕΦΑΝΟΣ ΜΑΝΟΣ


ΖΩΓΡΑΦΟΥ 1:500
ΧΩΡΟΣ ΠΑΝΕΠΙΣΤΗΜΙΟΥΠΟΛΕΩΣ
οδός Αράδου
25%

(2)

Περὶ τροποποιήσεως τοῦ ρυμοτομικοῦ σχεδίου Ἀθηνῶν.

Ο ΠΡΟΕΔΡΟΣ ΤΗΣ ΕΛΛΗΝΙΚΗΣ ΔΗΜΟΚΡΑΤΙΑΣ

Ἔχοντες ὑπ' ὄψει :

1. Τὰς διατάξεις τοῦ ἀπὸ 17 Ἰουλίου 1923 Ν. Δ/τος «περὶ σχεδίων πόλεων κ.λπ.», ὡς μεταγενεστέρως ἐτροποποιήθησαν καὶ συνεπληρώθησαν καὶ εἰδικώτερον τῶν ἄρθρων 3, καὶ 70 αὐτοῦ.

2. Τὴν ὑπ' ἀριθμ. ΕΔ2α/04/20/Φ.Θ.2.1.1./1979 κοινὴν ἀπόφασιν τοῦ Πρωθυπουργοῦ καὶ τοῦ Ὑπουργοῦ Δημοσίων Ἔργων «περὶ ἀντικαταστάσεως τῆς ὑπ' ἀριθμ. ΕΔ2α/04/59/Φ.Θ.2.1.1./1978 ἀποφάσεως «περὶ μεταβιβάσεως ἁρμοδιοτήτων τοῦ Ὑπουργοῦ Δημοσίων Ἔργων εἰς τὸν Ὑφυπουργὸν τοῦ αὐτοῦ Ὑπουργείου» (ΦΕΚ. 106/Β).

3. Τὰς διατάξεις τοῦ ἀπὸ 8.9.1923 Ν. Δ/τος «περὶ καθορισμοῦ τῆς κατὰ τὸ ἄρθρον 3 τοῦ ἀπὸ 17.7.1923 Ν. Δ/τος «περὶ σχεδίων πόλεων κ.λπ. προθεσμίας» (ΦΕΚ 257/Α) καὶ τὸ ὅτι ἡ κατὰ τὸ διάταγμα αὐτὸ προθεσμία παρῆλθεν ἄπρακτος.

4. Τὰς ὑπ' ἀριθμ. 812/1978 καὶ 219/1979 γνωμοδοτήσεις τοῦ Συμβουλίου Δημοσίων Ἔργων (Τμῆμα Οἰκισμοῦ), προτάσει τοῦ Ὑφυπουργοῦ Δημοσίων Ἔργων, ἀπεφασίσαμεν :

Ἄρθρον μόνον.

Ἐγκρίνεται ἡ τροποποίησις τοῦ ρυμοτομικοῦ σχεδίου Ἀθηνῶν εἰς τὸ οἰκοδομικὸν τετράγωνον τὸ περικλειόμενον ὑπὸ τῶν ὁδῶν Φρειδ. Σμίθ - Χελντραΐχ - Δελακρουᾶ διὰ μετατροπῆς τοῦ ὑπὸ στοιχεῖα Α-Β-Γ-Δ-Α τμήματος αὐτοῦ εἰς κοινόχρηστον χῶρον καὶ τοῦ καθορισμοῦ πεζοδρόμου, ὡς ἐμφαίνεται εἰς τὸ ὑπὸ τοῦ Γενικοῦ Διευθυντοῦ τεθεωρημένον διὰ τῆς Γ. 21666/79 πράξεώς αὐτοῦ σχετικὸν πρωτότυπον διάγραμμα ὑπὸ κλίμακα 1 : 500, τοῦ ὁποίου συνοπτικὸν ἀντίτυπον δημοσιεύεται μετὰ τοῦ παρόντος.

Εἰς τὸν Ὑφυπουργὸν Δημοσίων Ἔργων, ἀνατίθεμεν τὴν δημοσίευσιν καὶ ἐκτέλεσιν τοῦ παρόντος Διατάγματος.

Ἐν Ἀθήναις τῇ 13 Αὐγούστου 1979

Ο ΠΡΟΕΔΡΟΣ ΤΗΣ ΔΗΜΟΚΡΑΤΙΑΣ

ΚΩΝΣΤΑΝΤΙΝΟΣ Δ. ΤΣΑΤΣΟΣ

Ο ΥΦΥΠΟΥΡΓΟΣ ΔΗΜΟΣΙΩΝ ΕΡΓΩΝ

ΣΤΕΦΑΝΟΣ ΜΑΝΟΣ

ΑΘΗΝΑΙ 1:500

Γήπεδον Κ.Ο.Μ.Δ.Ε.

Λαϊκαί Πολυκατοικίαι Δουργουτίου

ΛΑΓΟΥΜΙΤΖΗ

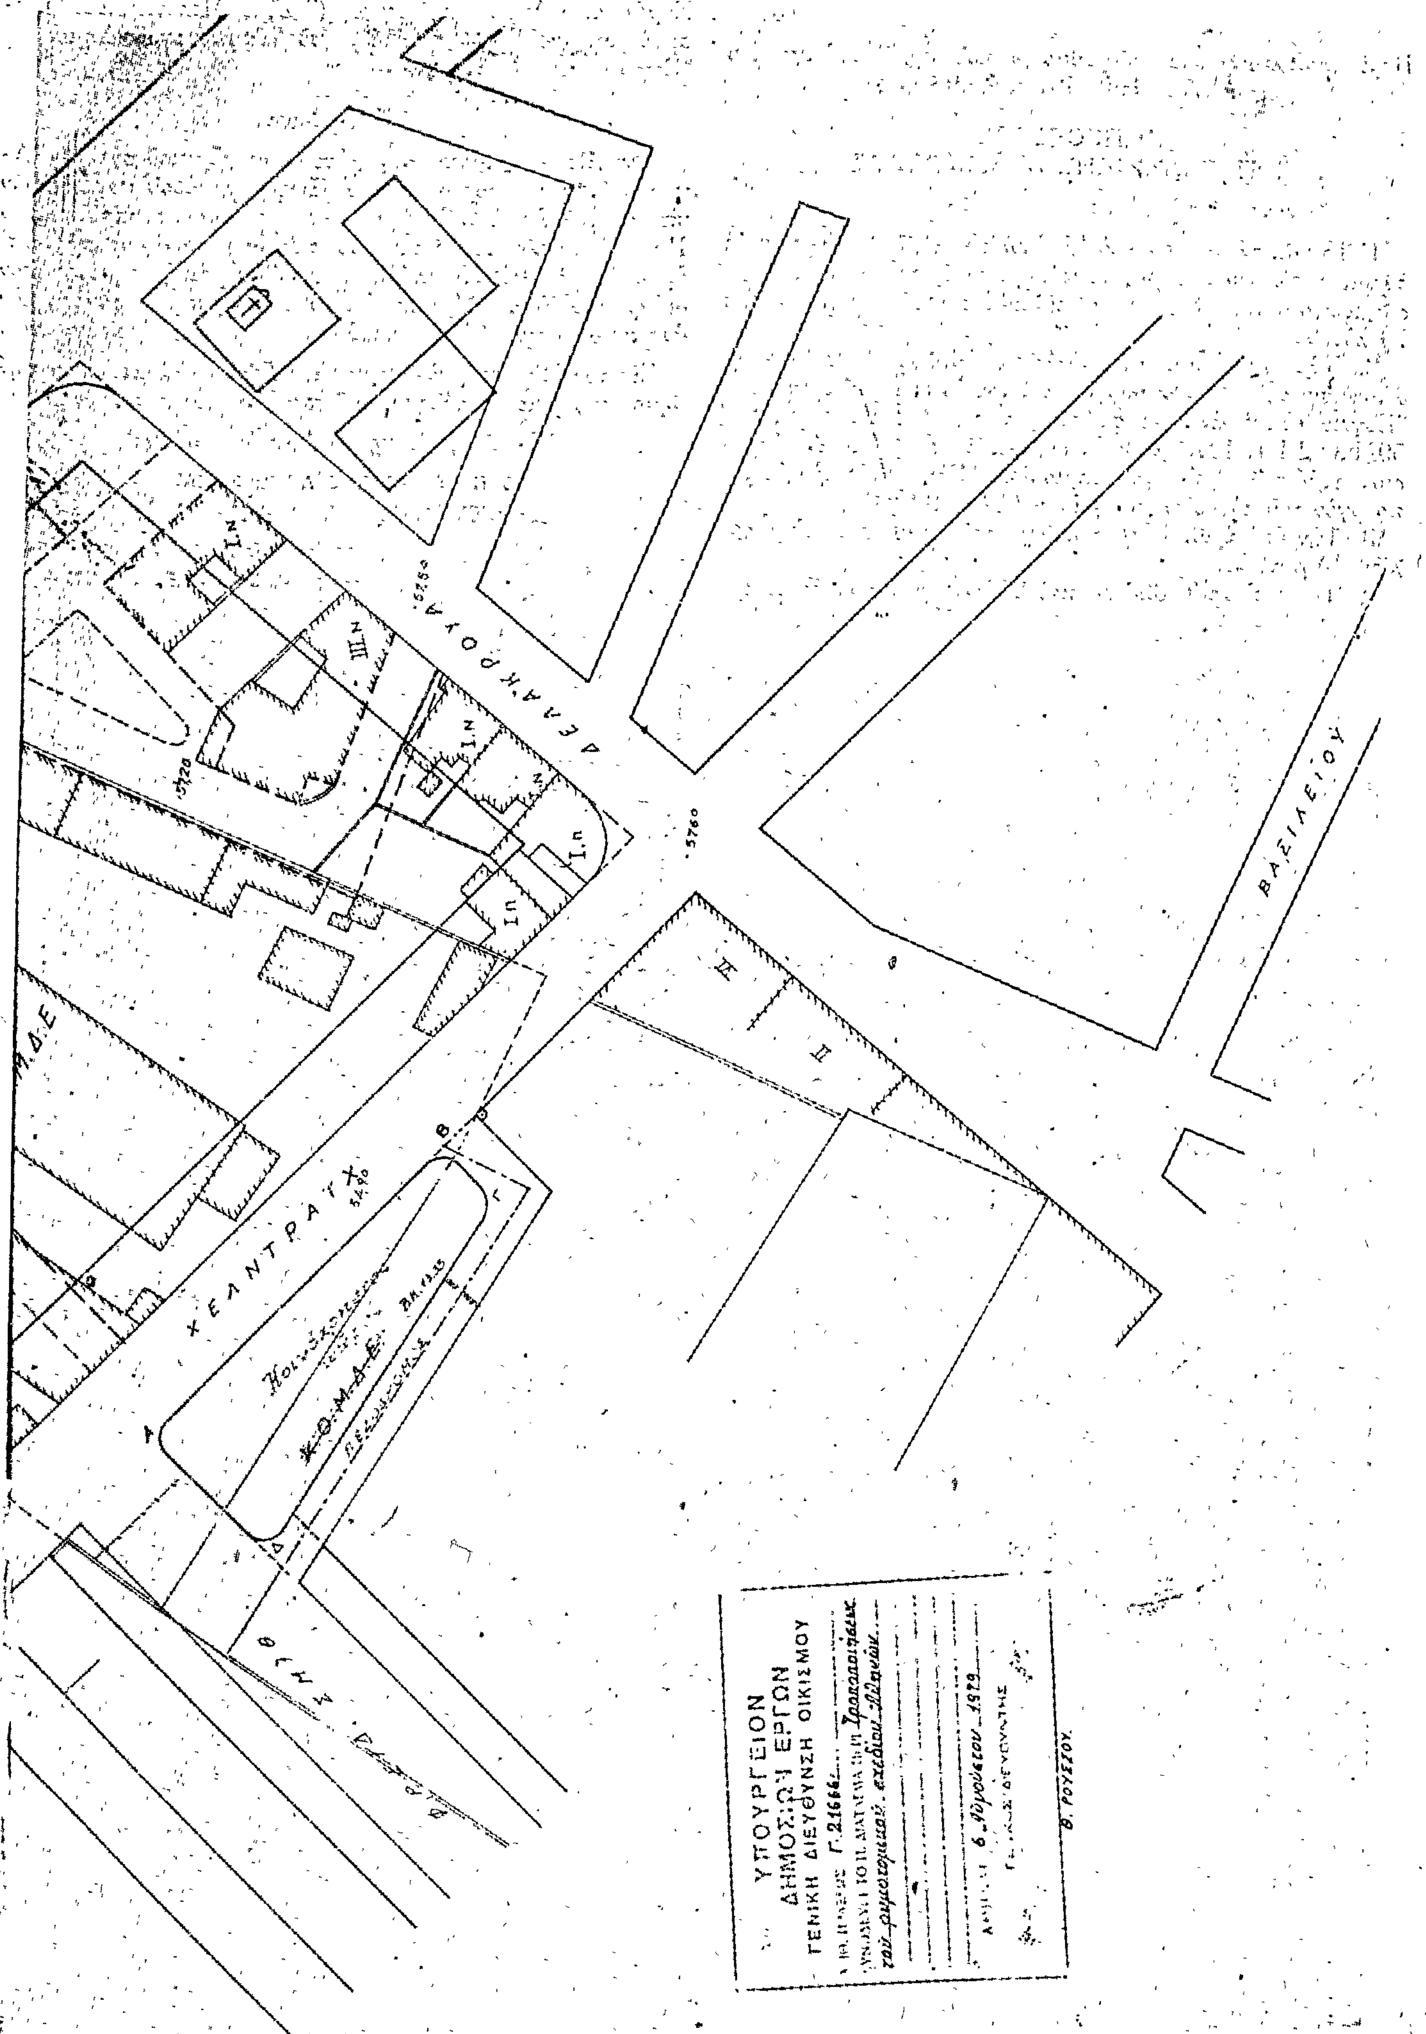
Χῶρος διὰ τὴν ἀνέγερσιν κτιρίου Ὑπουργείου Δημ. Ἔργων

Ο.Δ.Ε.Π.

Κ.Ο.Μ.Δ.Ε.

Κ.Ο.Μ.Δ.Ε.

ΕΥΡΥΔΑΜΑΝΤΟΣ


ΔΕΛΑΚΡΟΥΑ
ΒΑΣΙΛΕΙΟΥ
ΧΕΛΑΝΤΡΑΥΧ
Κ.Ο.Μ.Δ.Ε.
ΥΠΟΥΡΓΕΙΟΝ
ΔΗΜΟΣΙΩΝ ΕΡΓΩΝ
ΓΕΝΙΚΗ ΔΙΕΥΘΥΝΣΙΣ ΟΙΚΙΣΜΟΥ
Γ. 21666
6 Νοεμβρίου 1979
Β. ΡΟΥΣΣΟΥ

(3)

Περὶ τροποποιήσεως τοῦ ρυμοτομικοῦ σχεδίου 'Αγρινίου εἰς τὰ ὑπ' ἀριθ. 497 καὶ 498 Ο.Τ.

Ο ΠΡΟΕΔΡΟΣ ΤΗΣ ΕΛΛΗΝΙΚΗΣ ΔΗΜΟΚΡΑΤΙΑΣ

"Εχοντες ὑπ' ὄψει :

1. Τὰς διατάξεις τοῦ ἀπὸ 17 'Ιουλίου 1923 Ν. Δ/τος «περὶ σχεδίων πόλεων κ.λπ.», ὡς μεταγενεστέρως ἐτροποποιήθησαν καὶ συνεπληρώθησαν καὶ εἰδικώτερον τῶν ἄρθρων 3 καὶ 70 αὐτοῦ.
2. Τὴν ὑπ' ἀριθ. ΕΔ2α/04/20/Φ.Θ.2.1.1./1979 κοινὴν ἀπόφασιν τοῦ Πρωθυπουργοῦ καὶ τοῦ 'Υπουργοῦ Δημοσίων "Εργων «περὶ ἀντικαταστάσεως τῆς ὑπ' ἀριθ. ΕΔ2α/04/59/Φ.Θ.2.1.1./1978 ἀποφάσεως «περὶ μεταβιβάσεως ἁρμοδιοτήτων τοῦ 'Υπουργοῦ Δημοσίων "Εργων εἰς τὸν 'Υφυπουργὸν τοῦ αὐτοῦ 'Υπουργείου» (ΦΕΚ 106/Β).
3. Τὴν ὑπ' ἀριθ. 174/78 πρᾶξιν τοῦ Δημοτικοῦ Συμβουλίου 'Αγρινίου.
4. Τὰς ὑπ' ἀριθ. 323/78 καὶ 242/79 γνωμοδοτήσεις τοῦ Συμβουλίου Δημοσίων "Εργων (Τμῆμα Μελετῶν καὶ Οἰκισμοῦ ἀντιστοίχως), προτάσει τοῦ 'Υφυπουργοῦ Δημοσίων "Εργων, ἀπεφασίσαμεν :

"Αρθρον Μόνον.

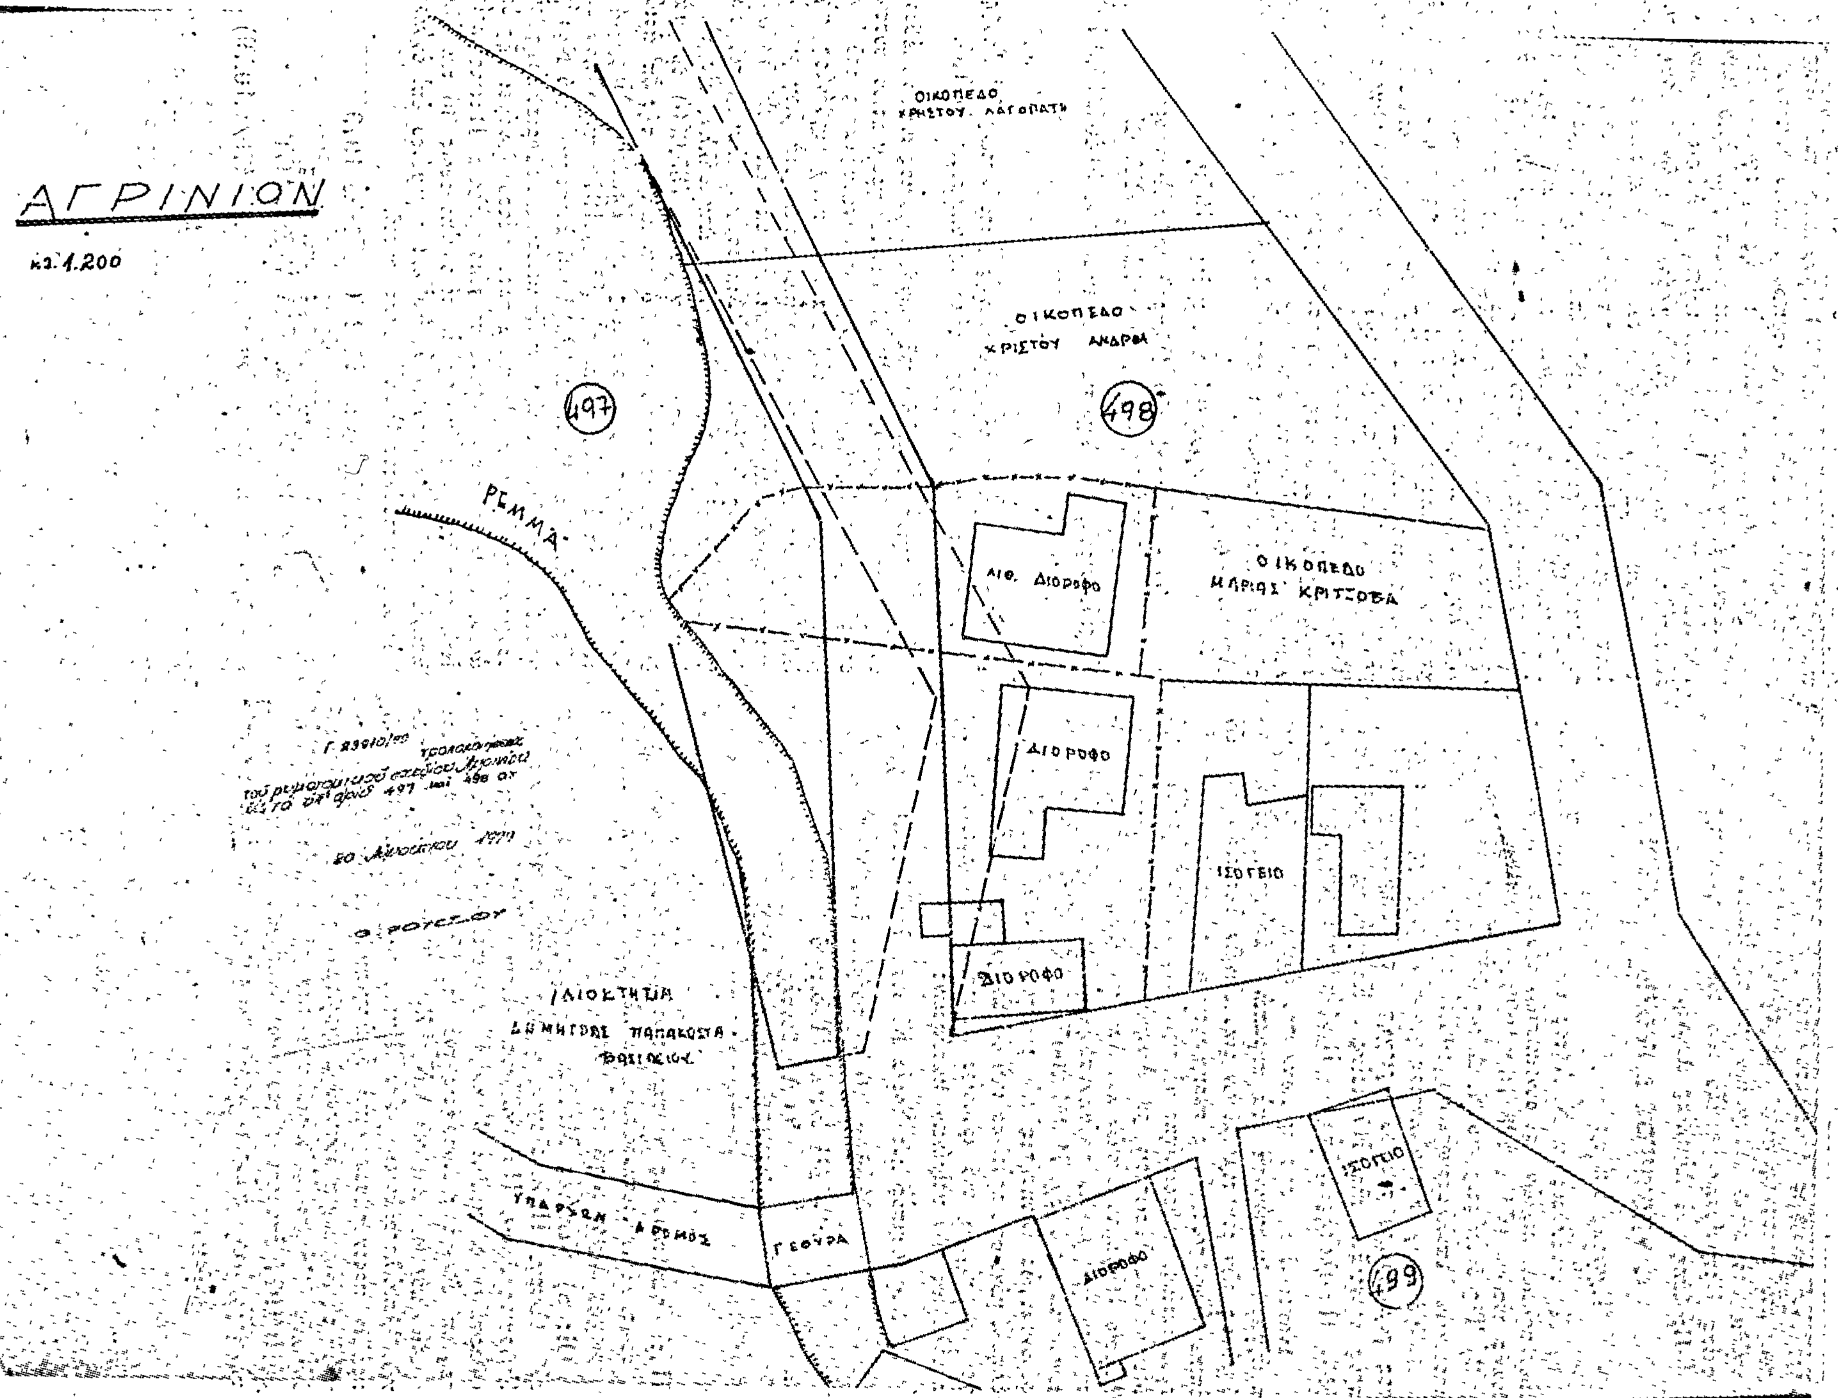
'Εγκρίνεται ἡ τροποποίησις τοῦ ρυμοτομικοῦ σχεδίου 'Αγρινίου διὰ μετατοπίσεως τοῦ ἄξονος τῆς ὁδοῦ μεταξὺ τῶν ὑπ' ἀριθ. 497 καὶ 498 χώρων, ὡς ἐμφαίνεται εἰς τὸ ὑπὸ τοῦ Γενικοῦ Διευθυντοῦ Οἰκισμοῦ τεθεωρημένον διὰ τῆς ὑπ' ἀριθ. Γ.23910/1979 πράξεως αὐτοῦ σχετικὸν πρωτότυπον διάγραμμα ὑπὸ κλίμακα 1 : 200 τοῦ ὁποίου συνοπτικὸν ἀντίτυπον δημοσιεύεται μετὰ τοῦ παρόντος Διατάγματος.

Εἰς τὸν 'Υφυπουργὸν Δημοσίων "Εργων, ἀνατίθεμεν τὴν δημοσίευσιν καὶ ἐκτέλεσιν τοῦ παρόντος Διατάγματος.

'Εν 'Αθήναις τῇ 25 Αὐγούστου 1979

Ο ΠΡΟΕΔΡΟΣ ΤΗΣ ΔΗΜΟΚΡΑΤΙΑΣ
ΚΩΝΣΤΑΝΤΙΝΟΣ Δ. ΤΣΑΤΣΟΣ

Ο ΥΦΥΠΟΥΡΓΟΣ ΔΗΜΟΣΙΩΝ ΕΡΓΩΝ
ΣΤΕΦΑΝΟΣ ΜΑΝΟΣ


ΑΓΡΙΝΙΟΝ
κλ. 1:200
ΟΙΚΟΠΕΔΟ ΧΡΙΣΤΟΥ ΛΑΓΟΠΑΤΗ
ΟΙΚΟΠΕΔΟ ΧΡΙΣΤΟΥ ΑΝΔΡΑ
497
498
ΡΕΜΜΑ
ΑΙΘ. ΔΙΟΡΟΦΟ
ΟΙΚΟΠΕΔΟ ΜΑΡΙΑΣ ΚΡΙΤΣΟΒΑ
ΔΙΟΡΟΦΟ
ΙΣΟΓΕΙΟ
ΔΙΟΡΟΦΟ
ΙΔΙΟΚΤΗΣΙΑ ΔΗΜΗΤΡΙΟΥ ΠΑΠΑΚΩΣΤΑ ΒΑΣΙΛΕΙΟΥ
ΥΠΑΡΧΩΝ ΔΡΟΜΟΣ
ΓΕΦΥΡΑ
ΔΙΟΡΟΦΟ
ΙΣΟΓΕΙΟ
499

ΑΝΑΚΟΙΝΩΣΕΙΣ

'Αριθ. Δ1/0/13990 (4)

Περὶ ἀνακοινώσεως παρακαταθέσεως ἀποζημιώσεως ἀκινήτων πού ρυμοτομήθηκαν μὲ τὸ ἐγκεκριμένο ρυμοτομικὸ σχέδιο στὸ Δῆμο 'Αθηναίων γιὰ τὴ διάνοιξη τῆς Πλατείας Κρημνίτσης μεταξὺ τῶν ὁδῶν Πηνελόπης Δέλτα —Βρυζάκη καὶ Αἰμιλίας Δαφνῆ.

Ο ΥΠΟΥΡΓΟΣ ΔΗΜΟΣΙΩΝ ΕΡΓΩΝ

"Εχοντας ὑπόψη:

1) Τὶς διατάξεις τοῦ Ν. Δ/τος ἀπὸ 17.7.1923 «περὶ σχεδίων πόλεων, κωμῶν καὶ συνοικισμῶν τοῦ Κράτους καὶ οἰκοδομῆς αὐτῶν» (ΦΕΚ 228/16.8.1923 τ. Α').

2) Τὶς διατάξεις τοῦ Ν. Δ/τος 797/1971 «περὶ 'Αναγκαστικῶν 'Απαλλοτριώσεων» (ΦΕΚ 1/1.1.1971 τ. Α').

3) Τὰ στοιχεῖα προδικασίας γιὰ τὴν ἐφαρμογὴ τοῦ ἰσχύοντος ρυμοτομικοῦ σχεδίου περιοχῆς τοῦ Δήμου 'Αθηναίων πρὸς διάνοιξιν τῆς Πλατείας Κρημνίτσης μεταξὺ τῶν ὁδῶν Πηνελόπης Δέλτα — Βρυζάκη καὶ Αἰμιλίας Δαφνῆ.

'Ανακοινοῦμε στὰ πρόσωπα πού ἔχουν ἢ ἀξιώνουν ἐμπράγματα δικαιώματα στὰ παραπάνω ἀκίνητα, ὅτι ἡ ἀποζημίωση τῶν ρυμοτομουμένων οἰκοπεδικῶν ἐκτάσεων καὶ τῶν ἐπικειμένων τους, ὅπως περιγράφονται στὰ σχετικὰ στοιχεῖα προδικασίας, καθορίσθηκε μὲ τὴν ἀπόφαση 923/14.6.79 τοῦ Μονομελοῦς Πρωτοδικείου 'Αθηνῶν καὶ ἔχει κατατεθεῖ στὸ Ταμεῖο Παρακαταθηκῶν καὶ Δανείων 'Αθηνῶν μὲ τὴν ἔκδοση τοῦ γραμματίου παρακαταθήκης ἀριθ. 559566/9.10.79 συνολικοῦ ποσοῦ δρχ. 71.941.200 ὑπὲρ τῶν ἑξῆς προσώπων πού φέρονται ὡς ἰδιοκτῆτες τῶν ρυμοτομουμένων, γιὰ νὰ καταβληθεῖ μόνο στὰ πρόσωπα πού θὰ ἀναγνωρισθοῦν ὡς δικαιοῦχοι μὲ ἀπόφαση τοῦ ἁρμοδίου δικαστηρίου σύμφωνα μὲ τὶς προβλέψεις τῶν κειμένων διατάξεων:

1) Χαράλαμπος καὶ Σοφία Κλώτσα 71.941.200 δρχ.

'Αθῆναι, 10 'Οκτωβρίου 1979

Μὲ ἐντολὴ Ὑπουργοῦ
Ὁ Διευθυντὴς
ΙΩΣΗΦ ΑΡ. ΑΙΓΙΔΗΣ

(5)

Περὶ ἀνακοινώσεως γενομένης παρακαταθέσεως ἀποζημιώσεως, λόγω προσκυρώσεως ἀπαλλοτριωθέντος ἀκινήτου, περιοχῆς Δήμου Αἰγάλεω 'Αττικῆς.

Οἱ: α) Κων/νος Ματθαίου Βαραγγούλης, β) Βαρβάρα σύζ. Γεωργ. Παλαιολόγου, γένους Νικολ. Κόρπα καὶ γ) Γεώργιος Λεων. Παλαιολόγος, κάτοικοι, ὁ Α' Περιστερίου (Φαρσάλων 8) καὶ οἱ Β' καὶ Γ' Λαφιστίου Λεβαδείας, ἔχοντες ὑπ' ὄψει τὰς διατάξεις τοῦ ἀπὸ 17.7.1923 Ν.Δ. «περὶ σχεδίου πόλεων» καὶ τοῦ Α.Ν. 1731/1939 «περὶ 'Αναγκαστικῶν 'Απαλλοτριώσεων», ἅμα δὲ καὶ τὴν ὑπ' ἀριθ. 110/1977 πρᾶξιν προσκυρώσεως καὶ ἀναλογισμοῦ ἀποζημιώσεως τῆς παρὰ τῇ Νομαρχίᾳ Δυτικοῦ Διαμερίσματος 'Αττικῆς, Πολεοδομικῆς Ὑπηρεσίας, κυρωθεῖσαν διὰ τῆς ὑπ' ἀριθ. 29967/2010/1977 ἀποφάσεως τοῦ ἄνω Νομάρχου, ἀνακοινοῦν πρὸς τὴν φερομένην ὡς κυρίαν, νομέα καὶ κάτοχον τῆς προσκυρωθείσης, ὡς κάτωθι, ἐκτάσεως Μαρίαν σύζ. Κων. Γεωργακοπούλου, γένους Γεωργ. Χριστοπούλου, κάτοικον 'Αθηνῶν (Καρτερίας 10 - 12) καὶ πάνθ' ἕτερον τρίτον ἐνδιαφερόμενον ὅτι, διὰ τοῦ ὑπ' ἀριθ. 555638/12.9.1979 Γραμματίου συστάσεως παρακαταθήκης τοῦ ἐνταῦθα Κεντρικοῦ Ταμείου Παρακαταθηκῶν καὶ Δανείων, κατατεθέντος διὰ τῆς εἰς τὴν ἄνω Μαρίαν σύζ. Κων. Γεωργακοπούλου, κοινοποιηθείσης ὑπ' ἀριθ. 33286/13.9.1979 πράξεως τοῦ Συμβολαιογράφου 'Αθηνῶν 'Ιωάν. Κ. Κατσούδα, ἀναπληροῦντος τὸν Συμ/φον 'Αθηνῶν 'Ιωάννην Θ. Παπαθέου, παρὰ τῷ Συμ/φῳ τούτῳ, παρακατέθεσαν, ὁ Α' τούτων κατὰ τὸ 1/2 καὶ ἑκάτερος τῶν Β' καὶ Γ' κατὰ τὸ 1/4, τὴν διὰ τῆς ὑπ' ἀριθ. 378/1978 ἀποφάσεως Μονομελοῦς Πρωτοδικείου 'Αθηνῶν, προσωρινῶς καθορισθεῖσαν εἰς δρχ. 3.200 ἀνὰ Μ² ἀποζημίωσιν ὁλικοῦ ποσοῦ δρχ. 100.160, τῆς διὰ τῆς ἄνω πράξεως τῆς Πολεοδομικῆς Ὑπηρεσίας, προσκυρουμένης, λόγῳ τακτοποιήσεως ὁμόρων ἰδιοκτησιῶν, εἰς τὴν ἰδιοκτησίαν των, ἐκτάσεως Μ²: 31,30, οὔσης τμῆμα, μείζονος ἐκτάσεως οἰκοπέδου, κειμένου εἰς θέσιν Πυριτιδοποιεῖον Δήμου Αἰγάλεω 'Αττικῆς, ἐντὸς τοῦ ὑπ' ἀριθ. 566 Οἰκοδομικοῦ Τετραγώνου καὶ ἐμφαινομένης ὑπὸ τοὺς ἀριθμοὺς 3—5—6—7—3, εἰς τὸ συνοδεῦον τὴν ἄνω πρᾶξιν προσκυρώσεως καὶ ἀναλογισμοῦ ἀποζημιώσεως, ἀπὸ 3.10.1977 διάγραμμα τοῦ παρὰ τῇ ἄνω Πολεοδομικῇ Ὑπηρεσίᾳ Τεχνικοῦ Ὑπαλλήλου Φ. 'Αρναουτέλη.

'Αθῆναι, 14 Σεπτεμβρίου 1979

Ὁ τῶν καταθετῶν Πληρεξούσιος Δικηγόρος
ΜΙΧΑΗΛ Π. ΒΑΣΙΛΑΚΟΠΟΥΛΟΣ

('Αριθ. τριπλ. Β' Δημοσίου Ταμείου 'Αθ. 51464/14.9.79)

(6)

Περὶ εἰδοποιήσεως τῆς γενομένης καταθέσεως δι' ἀποζημίωσιν προσκυρωθέντος τμήματος οἰκοπέδου ἐν Κῷ.

Ὁ Γεώργιος Σταφυλᾶς τοῦ Θωμᾶ, κάτοικος Κῶ, κατέθεσε δυνάμει τοῦ ὑπ' ἀριθ. 2233/31.5.1978 γραμματίου συστάσεως παρακαταθήκης τοῦ ἐν Κῷ ὑποκαταστήματος τοῦ Ταμείου Παρακαταθηκῶν καὶ Δανείων κοινοποιηθέντος τὴν 3.6.1978 εἰς τὸν Ὑπουργὸν Οἰκονομικῶν διὰ λογαριασμὸν τοῦ Ἑλληνικοῦ Δημοσίου δυνάμει τῆς ὑπ' ἀριθ. 26953/3.5.1978 ἐκθέσεως ἐπιδόσεως τοῦ Δικαστικοῦ Ἐπιμελητοῦ τῶν ἐν 'Αθήναις Πρωτοδικῶν 'Αντωνίου Δεκαβάλλα, εἰς τὸ ἐν λόγῳ Ταμεῖον τριάκοντα πέντε χιλιάδας (35.000) δραχμὰς δι' ἀποζημίωσιν καθορισθεῖσαν διὰ τὴν κατόπιν τῆς ὑπ' ἀριθ. 7/1971 πράξεως τροποποιήσεως τοῦ Γραφείου Μηχανικοῦ Κῶ, ἡ ὁποία ἀνασυντάχθηκε τὴν 15.11.1974, κυρωθεῖσα διὰ τῆς ὑπ' ἀριθ. Τ. Υ. 7502/12.2.1976 ἀποφάσεως τοῦ Νομάρχου Δωδ/σου, τῆς τιμῆς ἀποζημιώσεως καθορισθείσης εἰς δραχμὰς χιλίας (1.000) κατὰ τετρ. μέτρον δυνάμει τῆς ὑπ' ἀριθ. 150/1978 ἀποφάσεως τοῦ Μονομελοῦς Πρωτοδικείου Κῶ, προσκύρωσιν τμήματος οἰκοπέδου ἐκτάσεως 35 τ.μ. ἰδιοκτησίας τοῦ Ἑλληνικοῦ Δημοσίου καὶ φερομένου ἐπ' ὀνόματι αὐτοῦ, κατατεθέντος δὲ ἐπ' ὀνόματι αὐτοῦ.

Ἐν 'Αθήναις τῇ 2 'Οκτωβρίου 1979

Ὁ πληρεξούσιος Δικηγόρος
ΜΙΧΑΗΛ Δ. ΧΑΜΑΤΖΟΓΛΟΥ

('Αριθ. τριπλ. Δημ. Ταμ. Γ. Ε. Α. 51479/2.10.79)

ΑΠΟ ΤΟ ΕΘΝΙΚΟ ΤΥΠΟΓΡΑΦΕΙΟ